


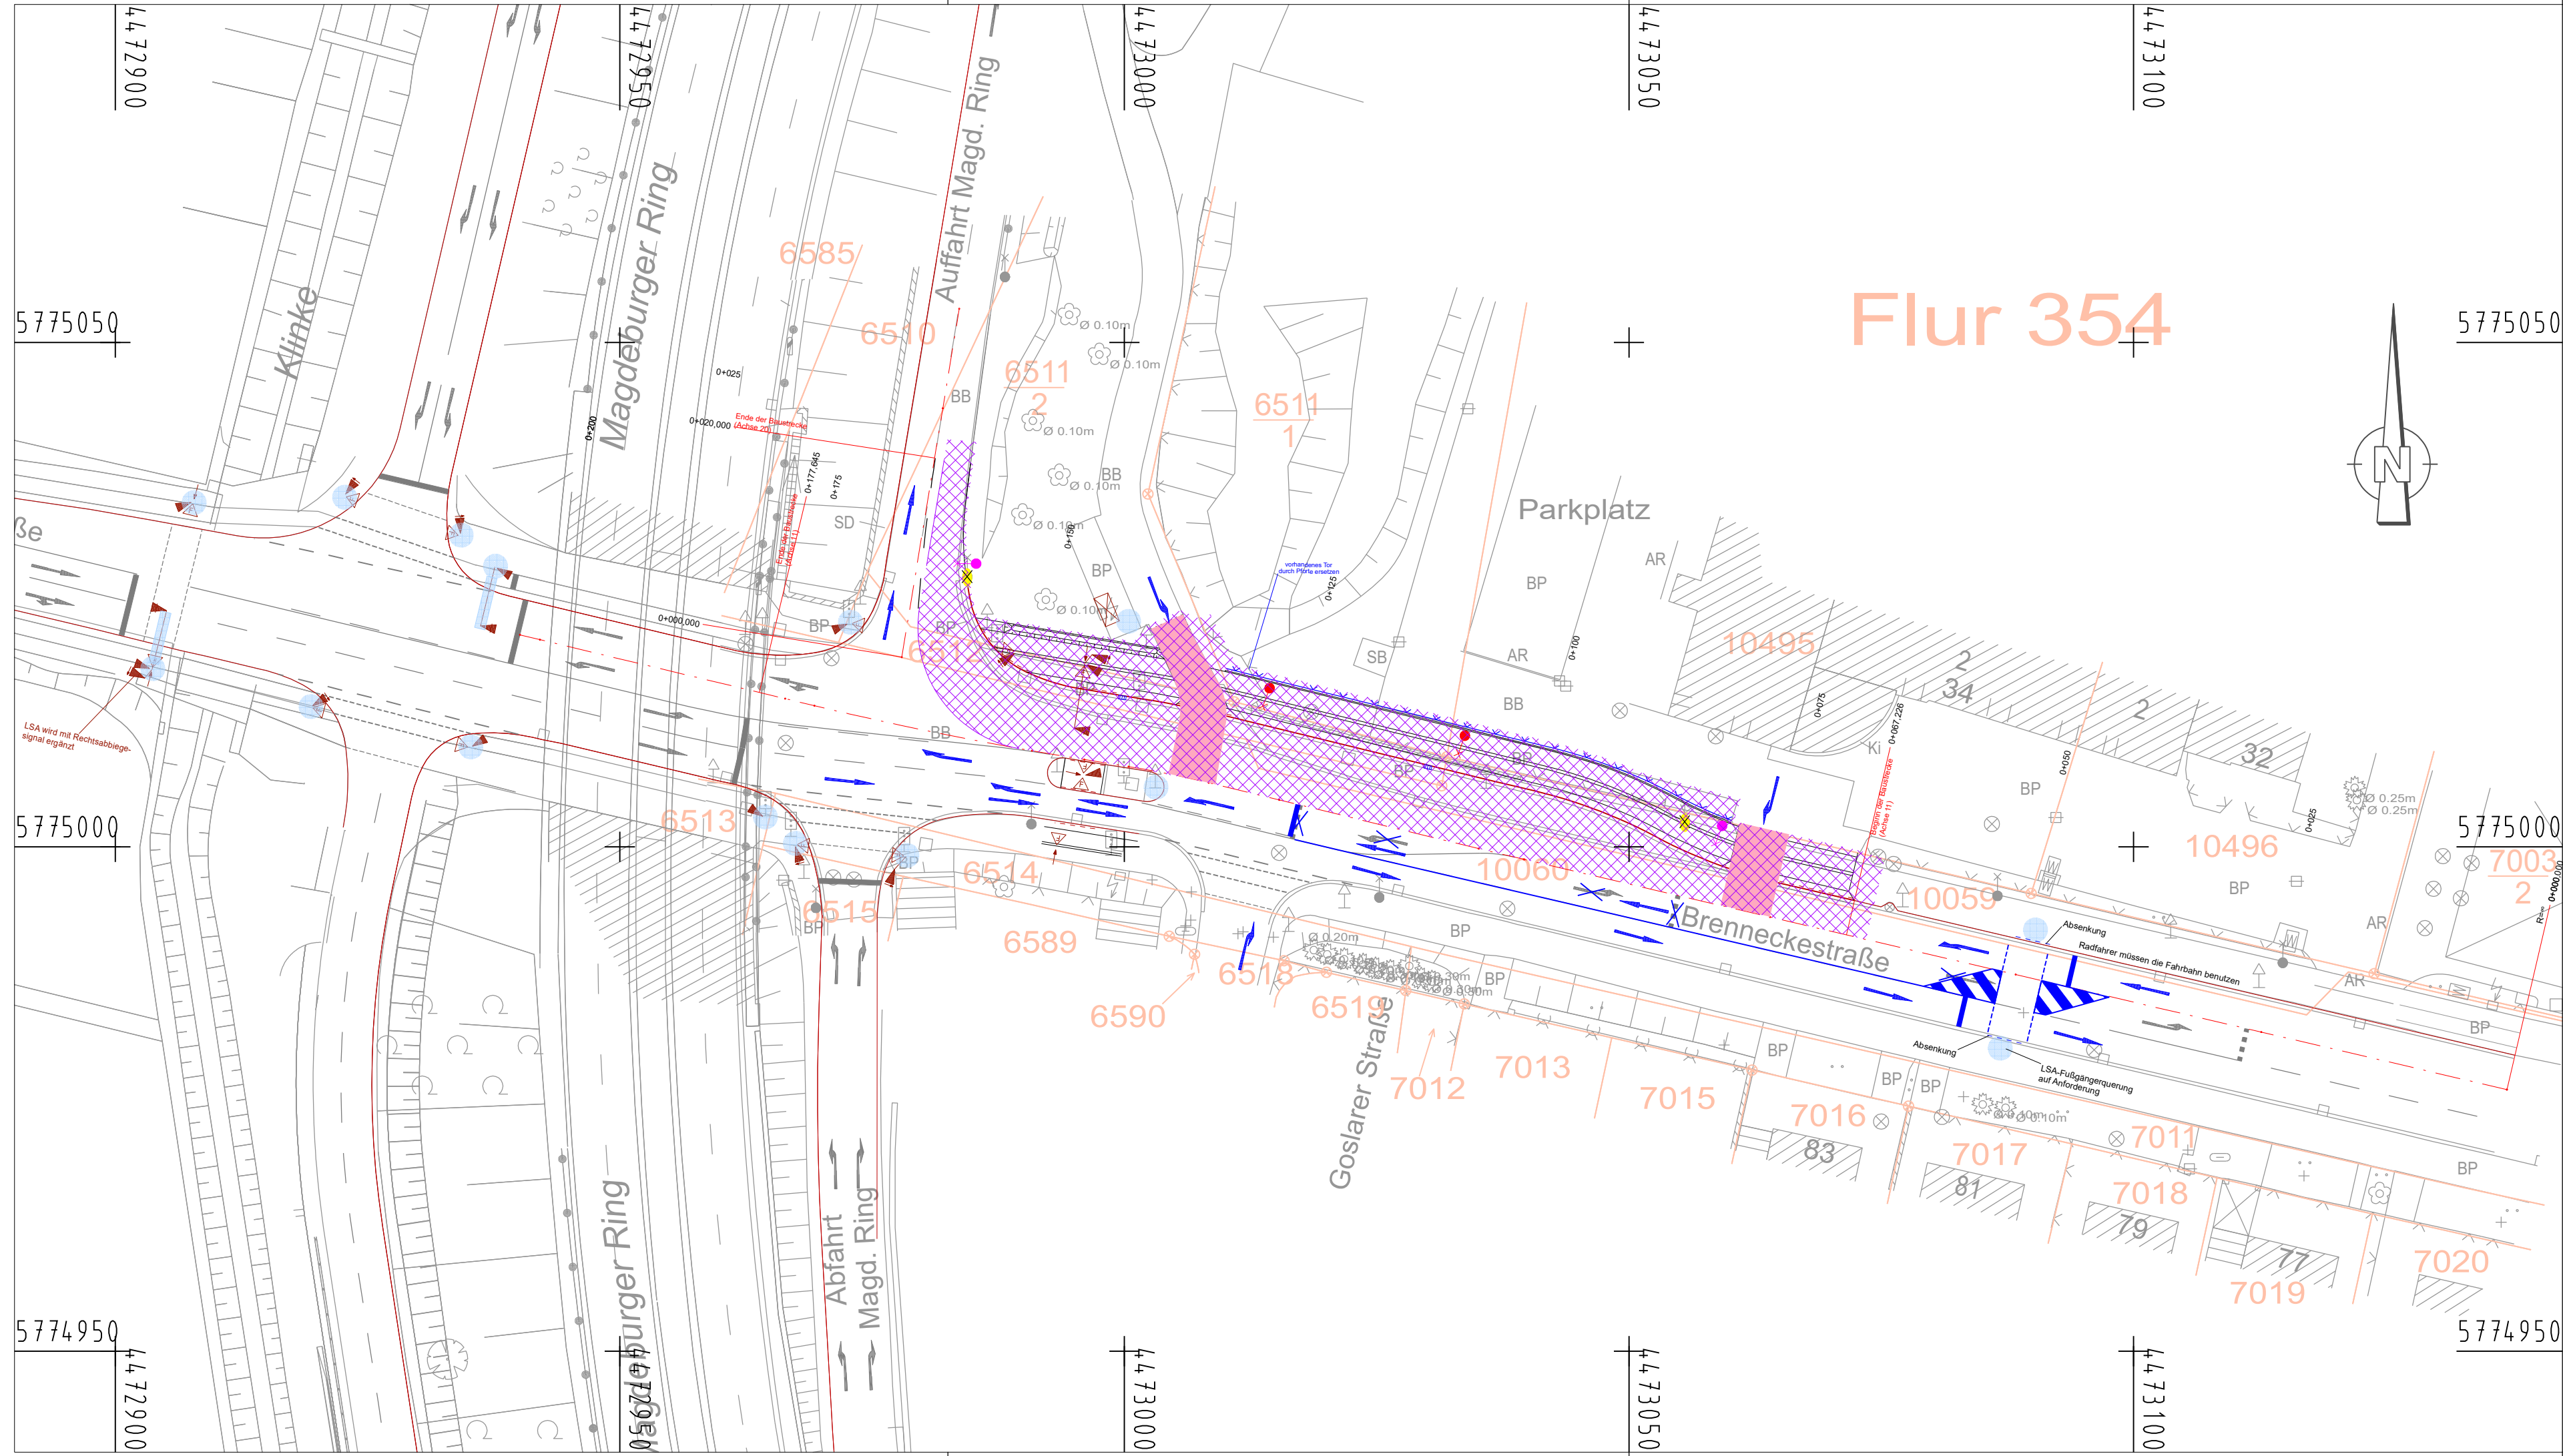

### Zeichenerklärung

Planung

Baufeld

provisorische Überfahrt

provisorische LSA

Maßstab: 1 : 500

Planungsgrundlagen:

IKoMM - Koordinierungsnr.: 2017 / 1038 - 7375 C / 128 / 2018

Liegenschaften [ALK / 03/2018] © LVermGeo LSA (www.lvermgeo.sachsen-anhalt.de) A18/1-10159/09

Vermessung: 2018/04 LH Magdeburg, FB - Vermessungsamt und Baurecht LS 150, NHN 1992

**brenner BERNARD ingenieure GmbH**  
Beratende Ingenieure VBI für Verkehrs- und Straßenwesen  
Aalen - Berlin - Bremen - Dresden - Köln - Magdeburg - München - Rostock - Stuttgart - Beijing  
Hegelstraße 29  
39104 Magdeburg  
Tel.: +49 391 5096339-0  
Fax: +49 391 5313225  
info.magdeburg@brenner-bernard.com  
www.brenner-bernard.com

Prüfvermerk

bearbeitet 30.04.2020 Leue

geprüft 30.04.2020 Fischer

Projekt.Nr.: M0936

**Landeshauptstadt Magdeburg**  
**Tiefbauamt**  
An der Steinkuhle 6  
39128 Magdeburg

Prüfvermerk

Registrierung/Ordnung

| Nr. | Art der Änderung | Datum | Zeichen |
|-----|------------------|-------|---------|
|     |                  |       |         |
|     |                  |       |         |
|     |                  |       |         |

## PLANFESTSTELLUNG

|                                                                                                   |   |
|---------------------------------------------------------------------------------------------------|---|
| Straßenbauverwaltung<br>Tiefbauamt Magdeburg                                                      | Unterlage / Blatt-Nr.: 16.5 / 1<br><b>Lageplan Verkehrsführung während der Bauzeit</b><br>von Bau-km 0+000,000 bis Bau-km 0+175,000<br>Maßstab: 1:500 |
| Brenneckestraße/ zur NO-Auffahrt von 0+000 bis 0+175<br>Straße / Abschn.-Nr. / Station: (von-bis) |   |
| PROJIS-Nr.:                                                                                       |   |

### Ausbau einer Rechtsabbiegespur an der Brenneckestraße zur NO-Auffahrt zum Magdeburger Ring

|                  |  |
|------------------|--|
| aufgestellt:     |  |
| ....., den ..... |  |
|                  |  |

Für diese Unterlage behalten wir uns alle Rechte vor.  
M0936\_MR\_BrenneckestraßeB-Lageplan.PLT\_U16-5\_B-Lageplan\_Verkehrsführung-Bauzeit(11.05.20)PI