

Aufgrund des § 1 Abs. 3, Abs. 8 des Baugesetzbuchs (BauGB) in der Fassung der Bekanntmachung vom 3. November 2017 (BGBl. I S. 3634), in der zuletzt geänderten geltenden Fassung, und 45 Abs. 3 Nr. 4 des Kommunalverfassungsgesetzes für das Land Sachsen-Anhalt (KVG LSA) in der Fassung der Bekanntmachung vom 17. Juni 2014 (GVBl. Nr. 12, S. 288), in der zuletzt geänderten geltenden Fassung, hat der Stadtrat der Landeshauptstadt Magdeburg am die 36. Änderung des Flächennutzungsplans der Landeshauptstadt Magdeburg "Hammersteinweg Ostseite", bestehend aus der Planzeichnung und der Begründung, in der vorliegenden Fassung beschlossen.

Magdeburg, den

Oberbürgermeister

Siegel

Landesverwaltungsamt
Nebenstelle Magdeburg

Die 36. Änderung des Flächennutzungsplans der Landeshauptstadt Magdeburg "Hammersteinweg Ostseite", bestehend aus der Planzeichnung und der Begründung, in der Fassung vom wird hiermit ausgefertigt.

Magdeburg, den

Oberbürgermeister

Siegel

Die Erteilung der Genehmigung der 36. Änderung des Flächennutzungsplans ist gemäß § 6 Abs. 5 BauGB am ortsüblich bekannt gemacht worden. Die 36. Änderung des Flächennutzungsplans der Landeshauptstadt Magdeburg "Hammersteinweg Ostseite" ist damit wirksam geworden.

Magdeburg, den

Oberbürgermeister


Siegel

Innerhalb eines Jahres nach Wirksamwerden der 36. Änderung des Flächennutzungsplans der Landeshauptstadt Magdeburg "Hammersteinweg Ostseite" sind in Verbindung mit § 215 BauGB eine beachtliche Verletzung der in § 214 Abs. 1 Satz 1 bis 3 BauGB bezeichneten Verfahrens- oder Formvorschriften des Flächennutzungsplans sowie in § 214 Abs. 3 Satz 2 BauGB aufgezeichnete Mängel des Abwägungsvorgangs nicht geltend gemacht worden.

Magdeburg, den

Oberbürgermeister

Siegel

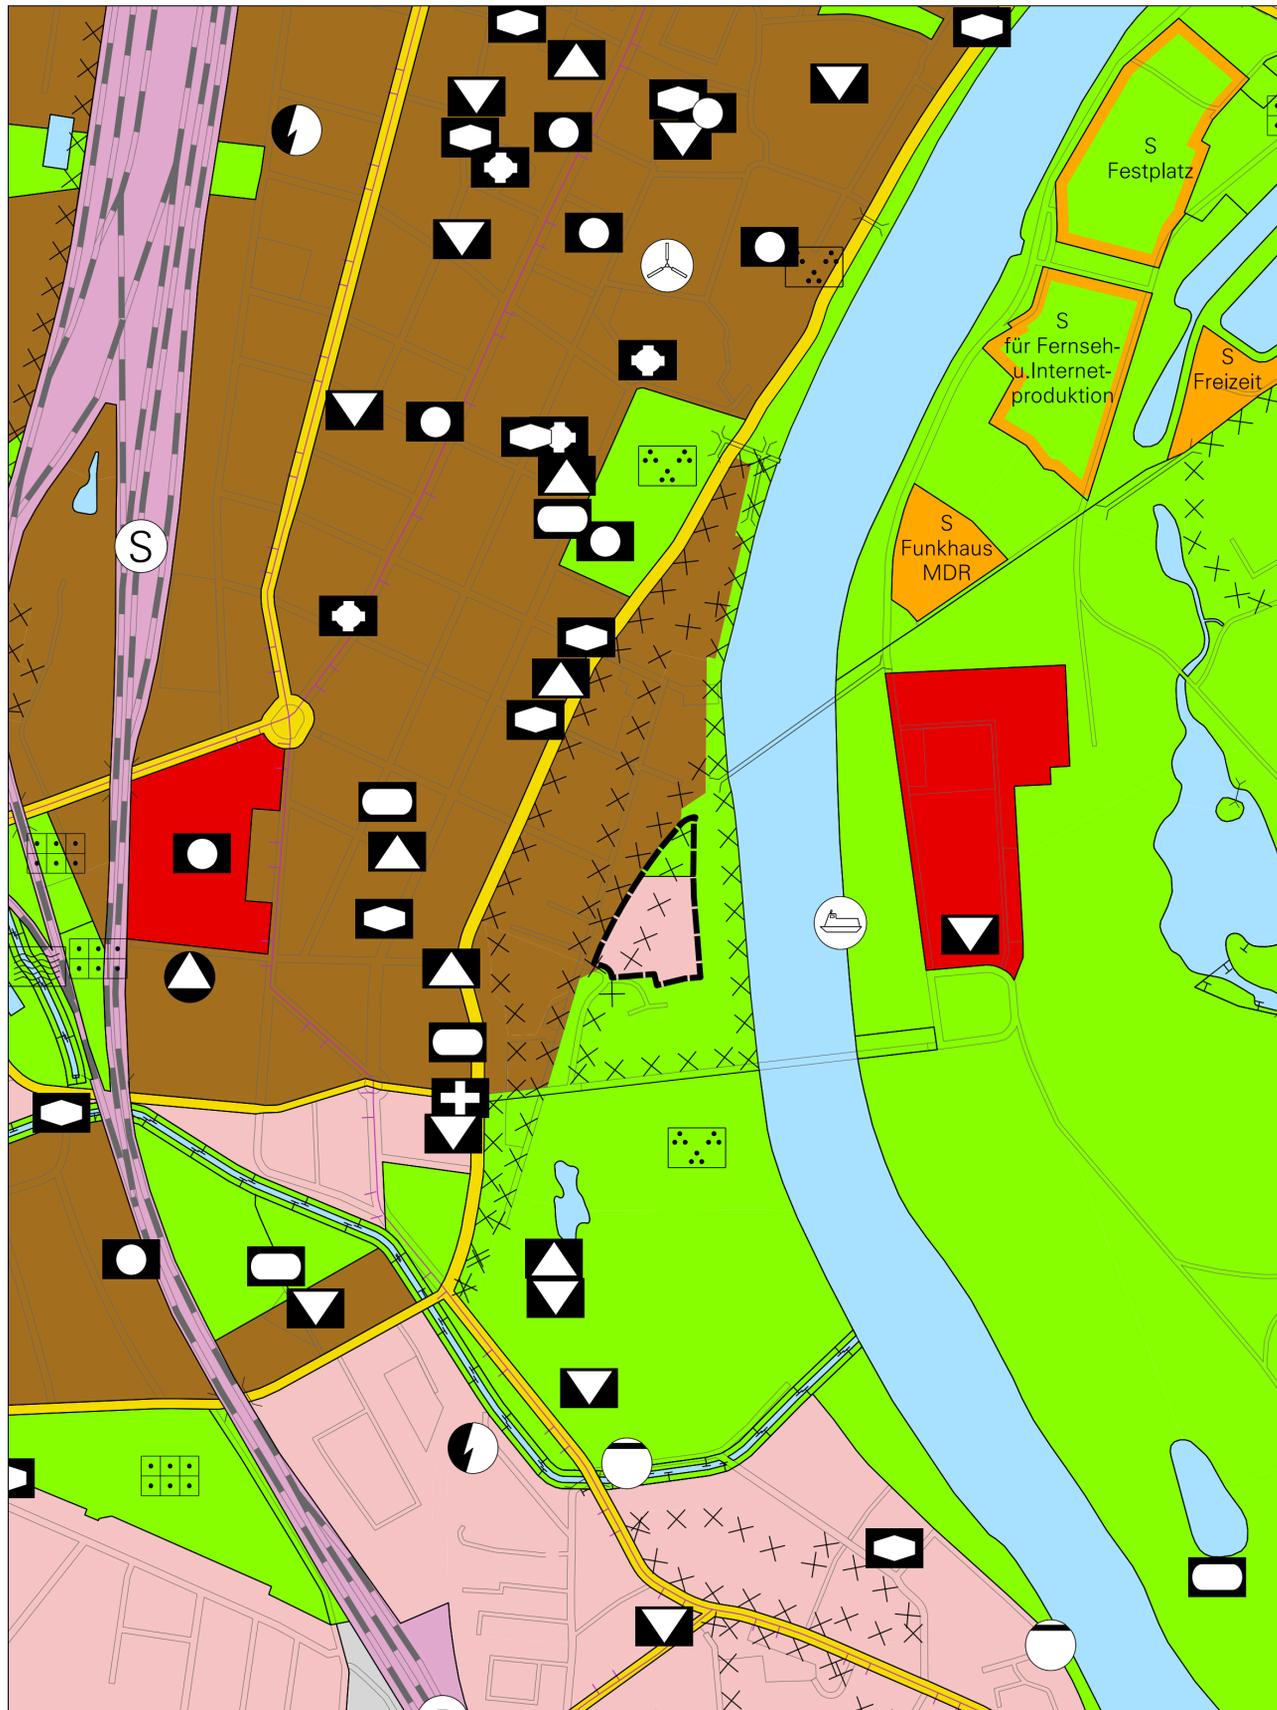

Zeichenerklärung

Bauliche Nutzung (§ 5 Abs. 2 Nr. 1 BauGB, § 1 Abs. 1 BauNVO)

- Wohnbaufläche
- Gemischte Baufläche
- Gewerbliche Baufläche
- Sonderbaufläche mit besonderer Zweckbestimmung, z. B. Uni / Hafen / Zoo
- Sonderbaufläche mit besonderer Zweckbest. und hohem Grünanteil

Flächen und Einrichtungen für den Gemeinbedarf (§ 5 Abs. 2 Nr.2 BauGB)

- Fläche für den Gemeinbedarf
- Öffentliche Verwaltungen
- Schulen
- Kirchen und kirchlichen Zwecken dienende Gebäude und Einrichtungen
- Sozialen Zwecken dienende Gebäude und Einrichtungen
- Gesundheitlichen Zwecken dienende Gebäude und Einrichtungen
- Kulturellen Zwecken dienende Gebäude und Einrichtungen
- Sportlichen Zwecken dienende Gebäude und Einrichtungen
- Feuerwehr

Flächen für den Verkehr (§ 5 Abs. 2 Nr. 3 BauGB)

- Autobahn
- Hauptnetzstraße
- Bahnanlage
- Bahnhof / Haltepunkt Regionalverkehr
- Bahnhof / Haltepunkt S - Bahn
- Park u. Ride - Platz
- Betriebshof Straßenbahn / Bus
- Straßenbahn
- Umgrenzung der Flächen für den Luftverkehr
- Flugplatz
- Hubschrauberlandeplatz
- Schiffsanlegestelle
- Fähre

Ver- und Entsorgung (§ 5 Abs. 2 Nr. 4 BauGB)

- Fläche für Ver- und Entsorgungseinrichtungen
- Gas
- Fernwärme
- Abwasser
- Wasser
- Abfall
- Elektrizität
- Hochspannungsfreileitung

Grünflächen (§ 5 Abs. 2 Nr. 5 BauGB)

- Grünfläche
- Kleingarten
- Freibad / Strandbad
- Campingplatz

Wasserflächen und Flächen für die Wasserwirtschaft (§ 5 Abs. 2 Nr. 7 BauGB)

- Wasserfläche
- Schleuse / Schiffshebewerk

Eignungsflächen für den Lagerstättenabbau (§ 5 Abs. 2 Nr. 8 BauGB)

Flächen für die Landwirtschaft und Wald (§ 5 Abs. 2 Nr. 9 BauGB)

- Landwirtschaftliche Nutzfläche
- Wald

Flächen für Maßnahmen zum Schutz, zur Pflege und zur Entwicklung von Boden, Natur und Landschaft (§ 5 Abs. 2 Nr. 10 BauGB) und Ausgleichsflächen (§ 5 Abs. 2a BauGB)

Sonstige Planzeichen (§ 5 Abs. 1 BauGB)

- Friedhof
- Parkanlage
- Sportanlage

Nachrichtliche Übernahmen (§ 5 Abs. 4 BauGB)

- Naturschutzgebiet (§ 23 BNatSchG)
- Landschaftsschutzgebiet (§ 26 BNatSchG)

Vermerke (§ 5 Abs. 4 BauGB)

- Laufendes Planfeststellungsverfahren Lagerstättenabbau - Kies -

Hinweise

- Umgrenzung von Flächen deren Böden erheblich mit umweltgefährdenden Stoffen belastet sind (§ 9. Abs. 5, 6 BauGB)

Die nachrichtlichen Übernahmen gemäß § 5 Abs. 4 BauGB sind in Beiplänen dargestellt:

- *Ökologische Baubeschränkungsgebiete* (Überschwemmungsgrenzen nach Landeswassergesetz), (Landesdenkmalschutzgesetz)
- *Archäologische Kultur- und Flächendenkmale* (Landesdenkmalschutzgesetz)
- *Baudenkmale und Denkmalbereiche* (Landesdenkmalschutzgesetz)
- *Schutzgebiete und Schutzobjekte* (Naturschutzgebiete, Landschaftsschutzgebiete, Naturdenkmale, geschützte Landschaftsbestandteile und Biotop nach Bundes- bzw. Landesnaturschutzgesetz)
- *Biosphärenreservat und Fauna-Flora-Habitat-Schutzgebiete* (nach Bundes- bzw. Landesnaturschutzgesetz und FFH-Richtlinie der Europäischen Union)

Grenze des räumlichen Geltungsbereiches

Landeshauptstadt Magdeburg

Der Oberbürgermeister
Stadtplanungsamt

Entwurf
36. Änderung des Flächennutzungsplans
"Hammersteinweg Ostseite"

Oktober 2023 DS 0349/23 Anlage 3

